


Schema Regenwassermanager Doppelpumpenanlage

Übergabe Frischwasser/Regenwassermanager: 
Anschluss 2 x 3/4" Aussengewinde
bauseits
benötigter Wasserdruck: max. 4 bar

Übergabe Elektro: 
230 V bauseits
1x Dreifachsteckdose

Achtung:
keine festen Verbindungen
zu Regenwassermanager!

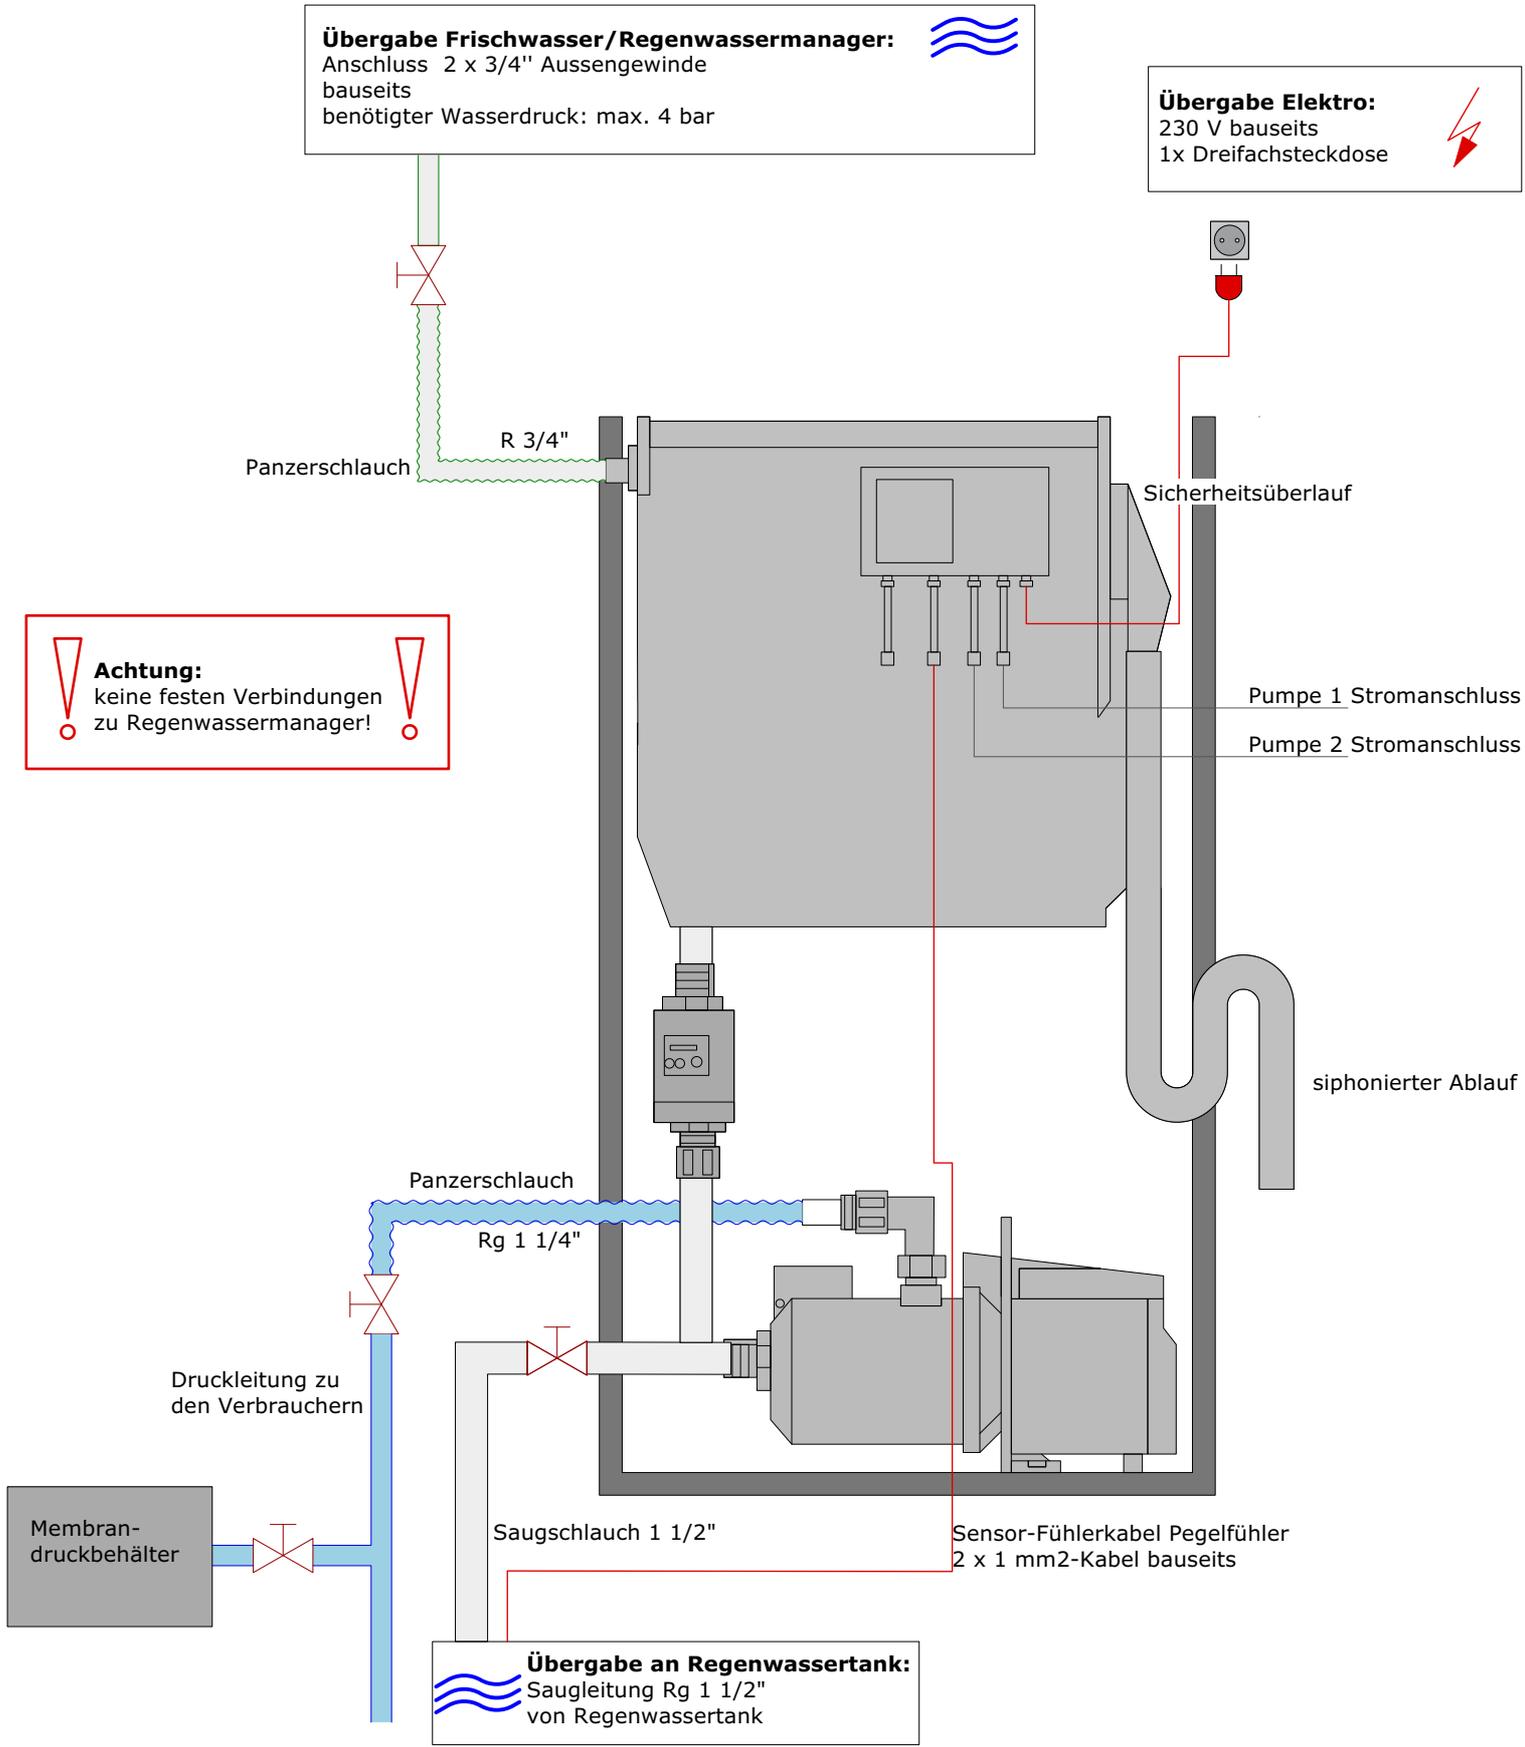

Übergabe an Regenwassertank: 
Saugleitung Rg 1 1/2"
von Regenwassertank